

22 822


16	Выключатель	шт	4	бытовой	
15	Труба	"	15	ф 1/2"	для запорки
14	Пробор ПР	м	30	S-2,5мм <sup>2</sup>	от горелки
13	Розетка	шт	1	бытовой	
12	Труба	"	2	ф 3/4"	
11	Пробор ПР	м	5	S-3,6мм <sup>2</sup>	
10	Обветривательный щит	шт	1	У-94-3	3-й групп
9	Пробор АП/ВС	"	50	S-2,5мм <sup>2</sup>	
8	Пробор АП/ВС	"	50	S-3,6мм <sup>2</sup>	3-й групп
7	Обветривательный щит	"	17	У-107	
6	Вилка с заземляющим контактом	"	11	У-95С	
5	Розетка с заземляющим контактом	"	11	У-94С	
4	Светильник "Шер"			ф 250мм	
3	Лампа осветительная	"	7	200Вт 220В	
2	Лампа осветительная	"	2	100Вт 220В	
1	Люстра 3-рожковая	шт	2		
ИИ/П/П	Наименование	Ед. изм.	К-во	Тип	Примеч.

### СПЕЦИФИКАЦИЯ

Реконструкция  
 освещения в  
 рентгенолабо-  
 разраб. Жуковской  
 Науч. КБ Кандровской  
 Ул. Гер. Лукогров

Э-3832  
 1:100



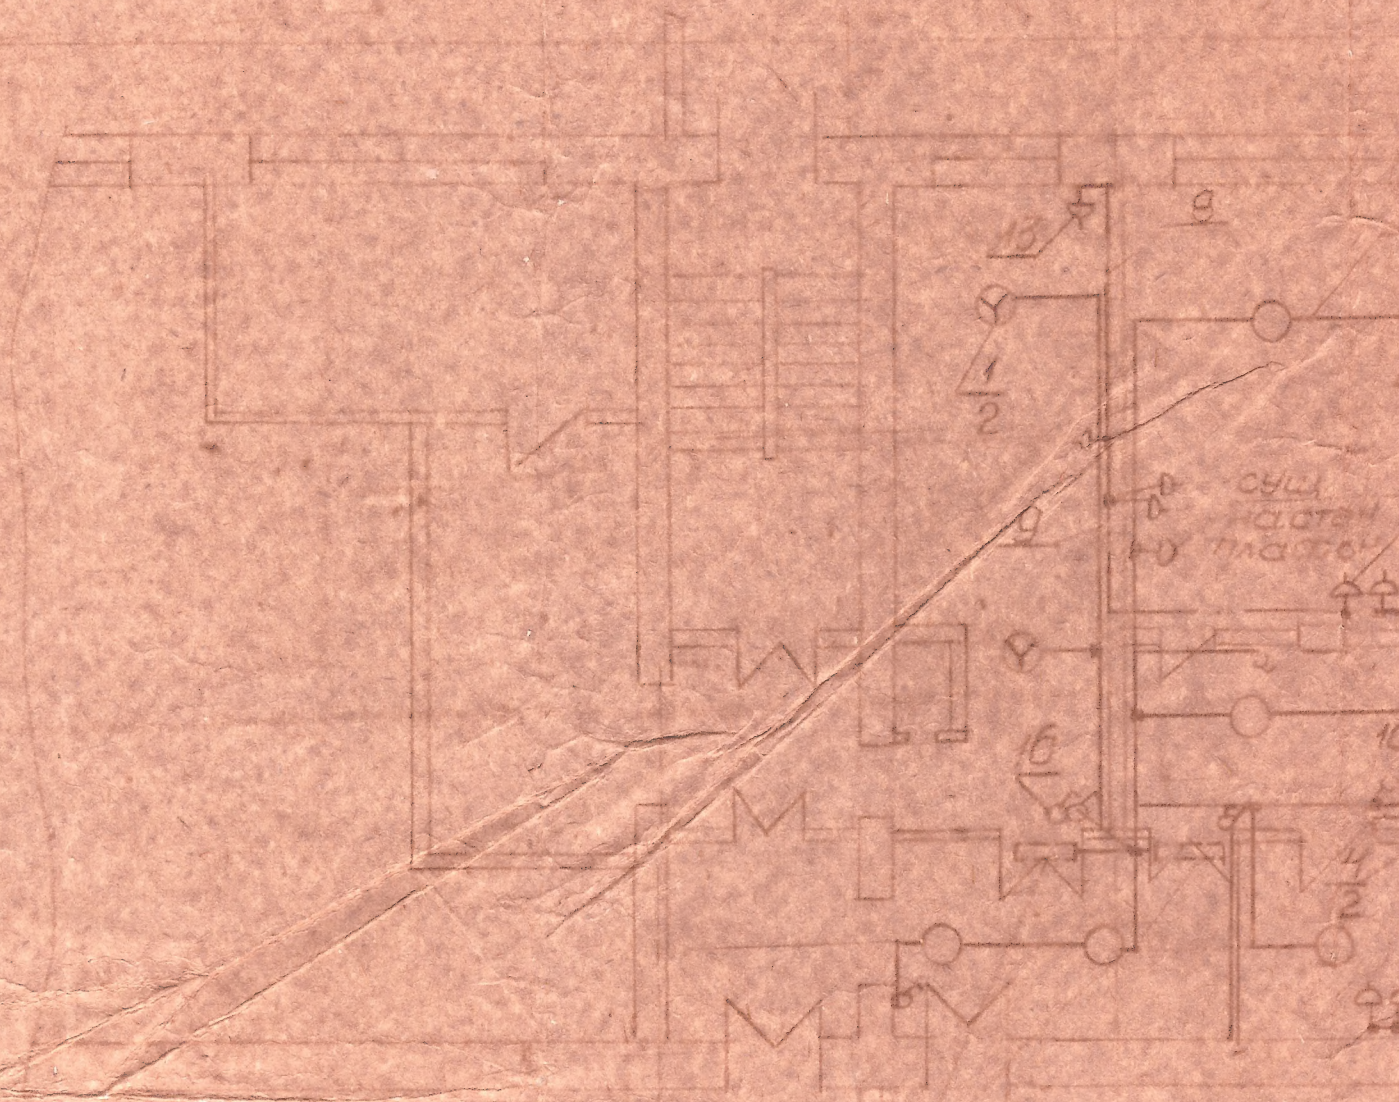


СУЩЕСТВУЮЩАЯ  
ПОДСВЕТКА  
НАДПИСЕЙ ЧАСТ  
ОБЕРЬНЫ

СУЩЕСТВУЮЩИЙ  
ШТЕПСЕЛЬНЫЙ  
РАЗЪЕМ 380В

(23)

(24)



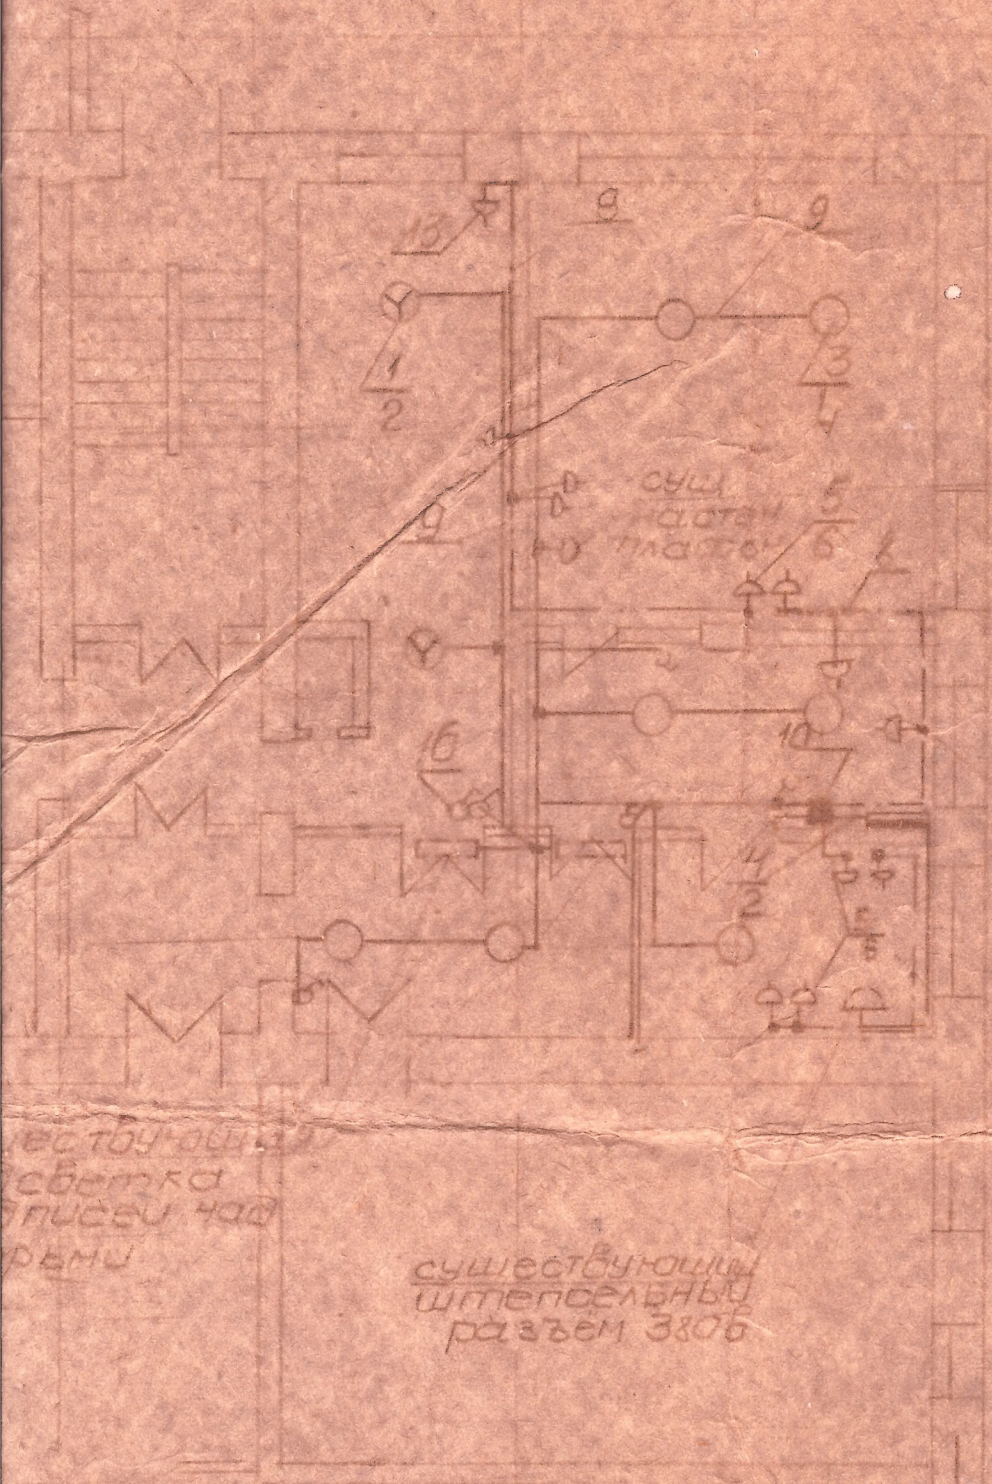

1 Настоящий  
2 служебный  
3 Все освещение  
4 вновь установлен  
5 существующий  
6 шт. шт. шт.  
7 существующий  
8 шт. шт. шт.  
9 существующий  
10 шт. шт. шт.  
11 существующий  
12 шт. шт. шт.  
13 существующий



### Примечания

- 1 Настоящий чертеж выполнен  
по обанной планировке № 2922  
и служебной эскизы от 18.1.82
- 2 Все освещение заменить от  
вновь устанавливаемого освети-  
тельного щитка. Щиток заме-  
нить от существующего. От-  
менить всю радиобуду разводку де-  
монтировать проводку вывести  
скрытой. Существующие свет-  
ники демонтировать
- 3 Вся рентгеноаппаратура заведе-  
на
- 4 Рентгеноаппаратура показана без под-  
держивающей аппаратуры